





Lageplan M 1:500



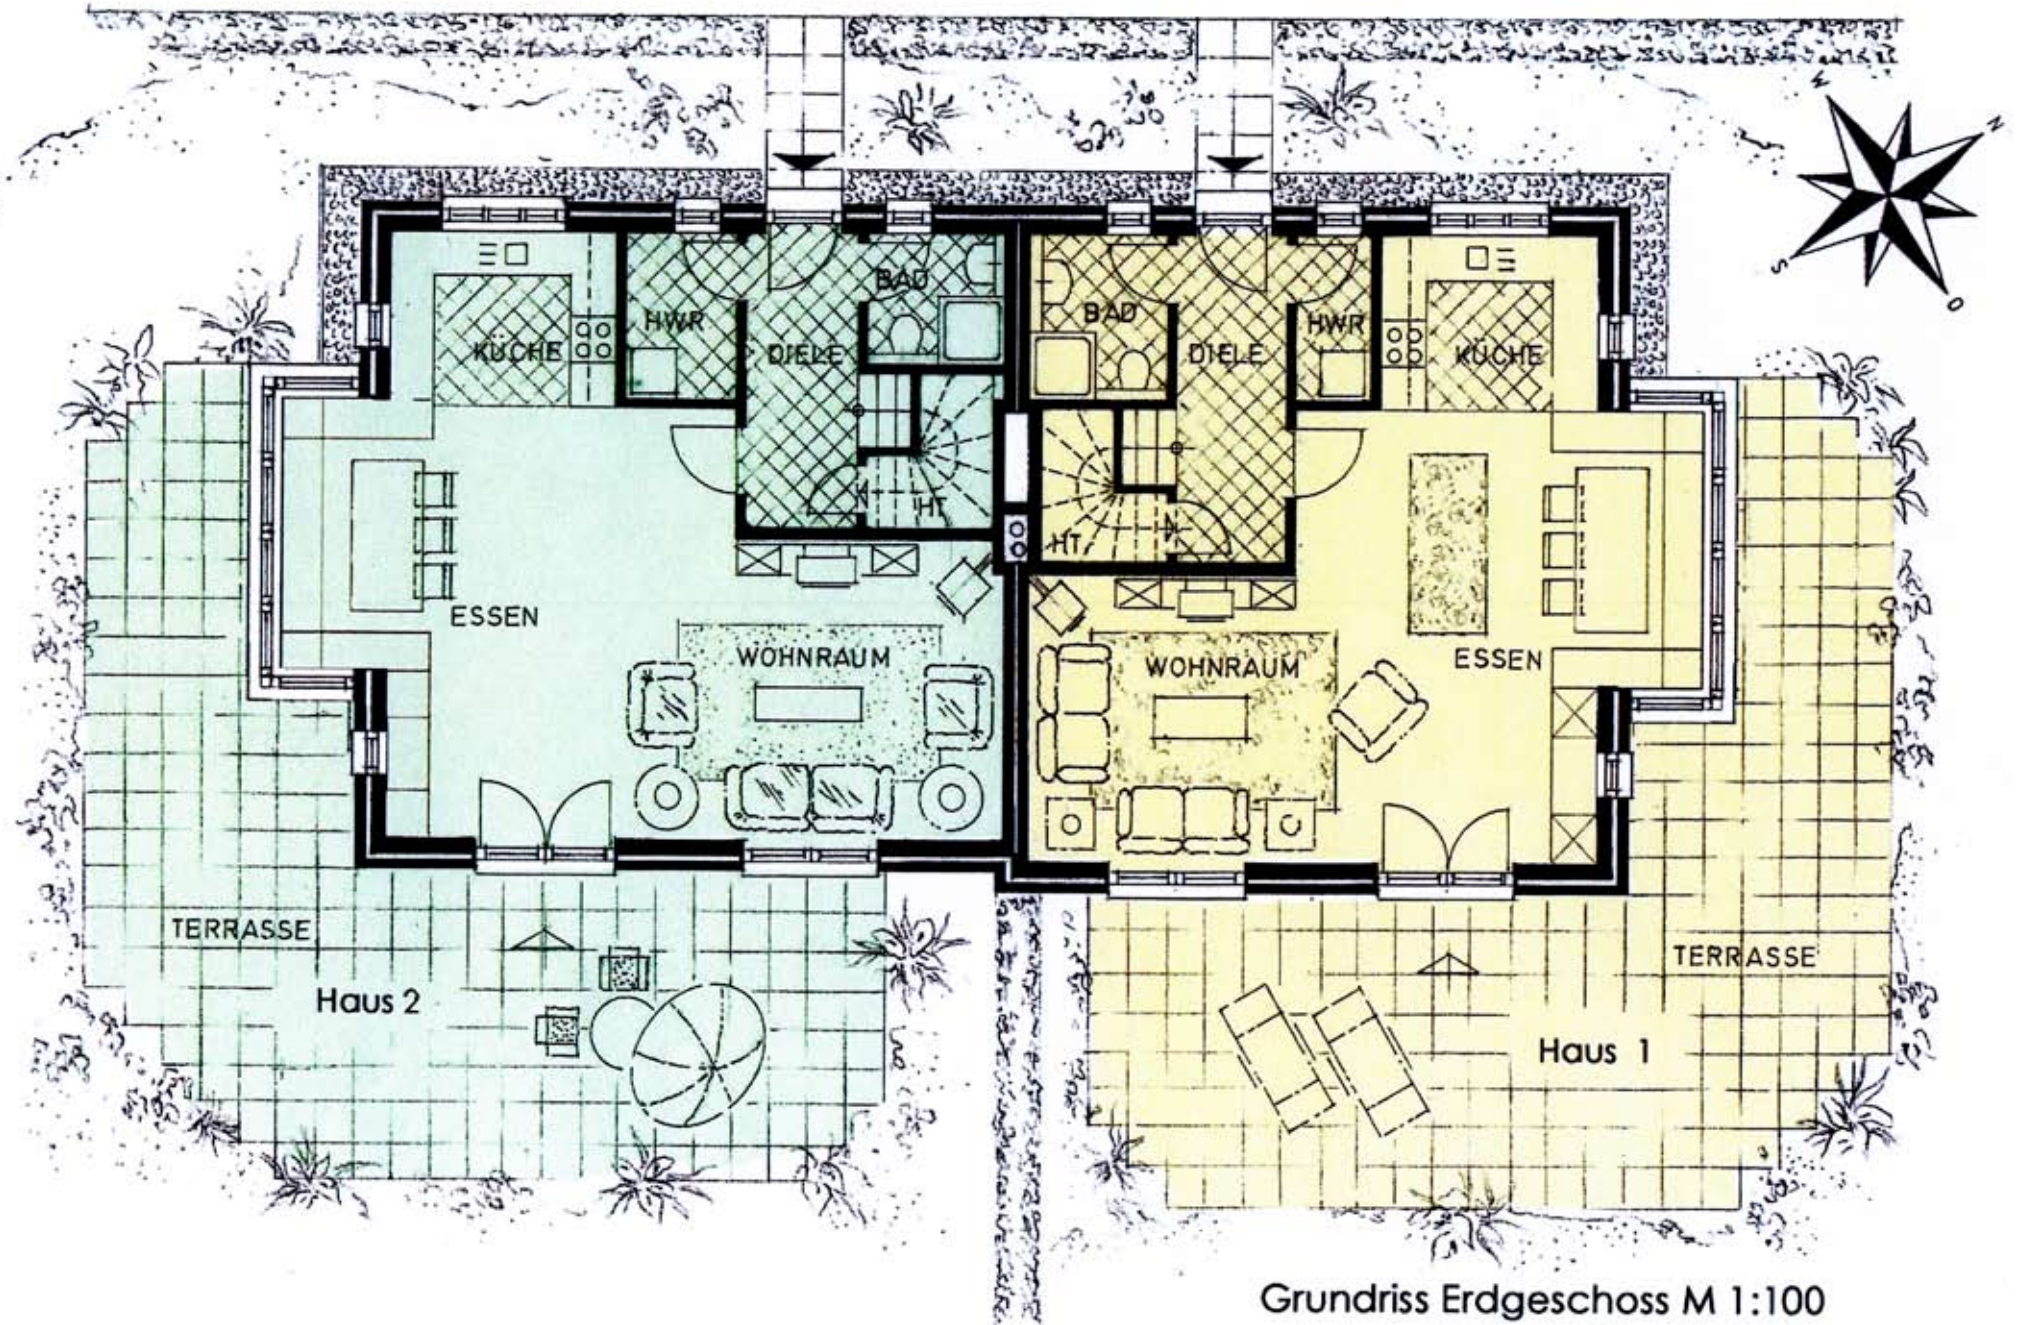


Grundriss Erdgeschoss M 1:100



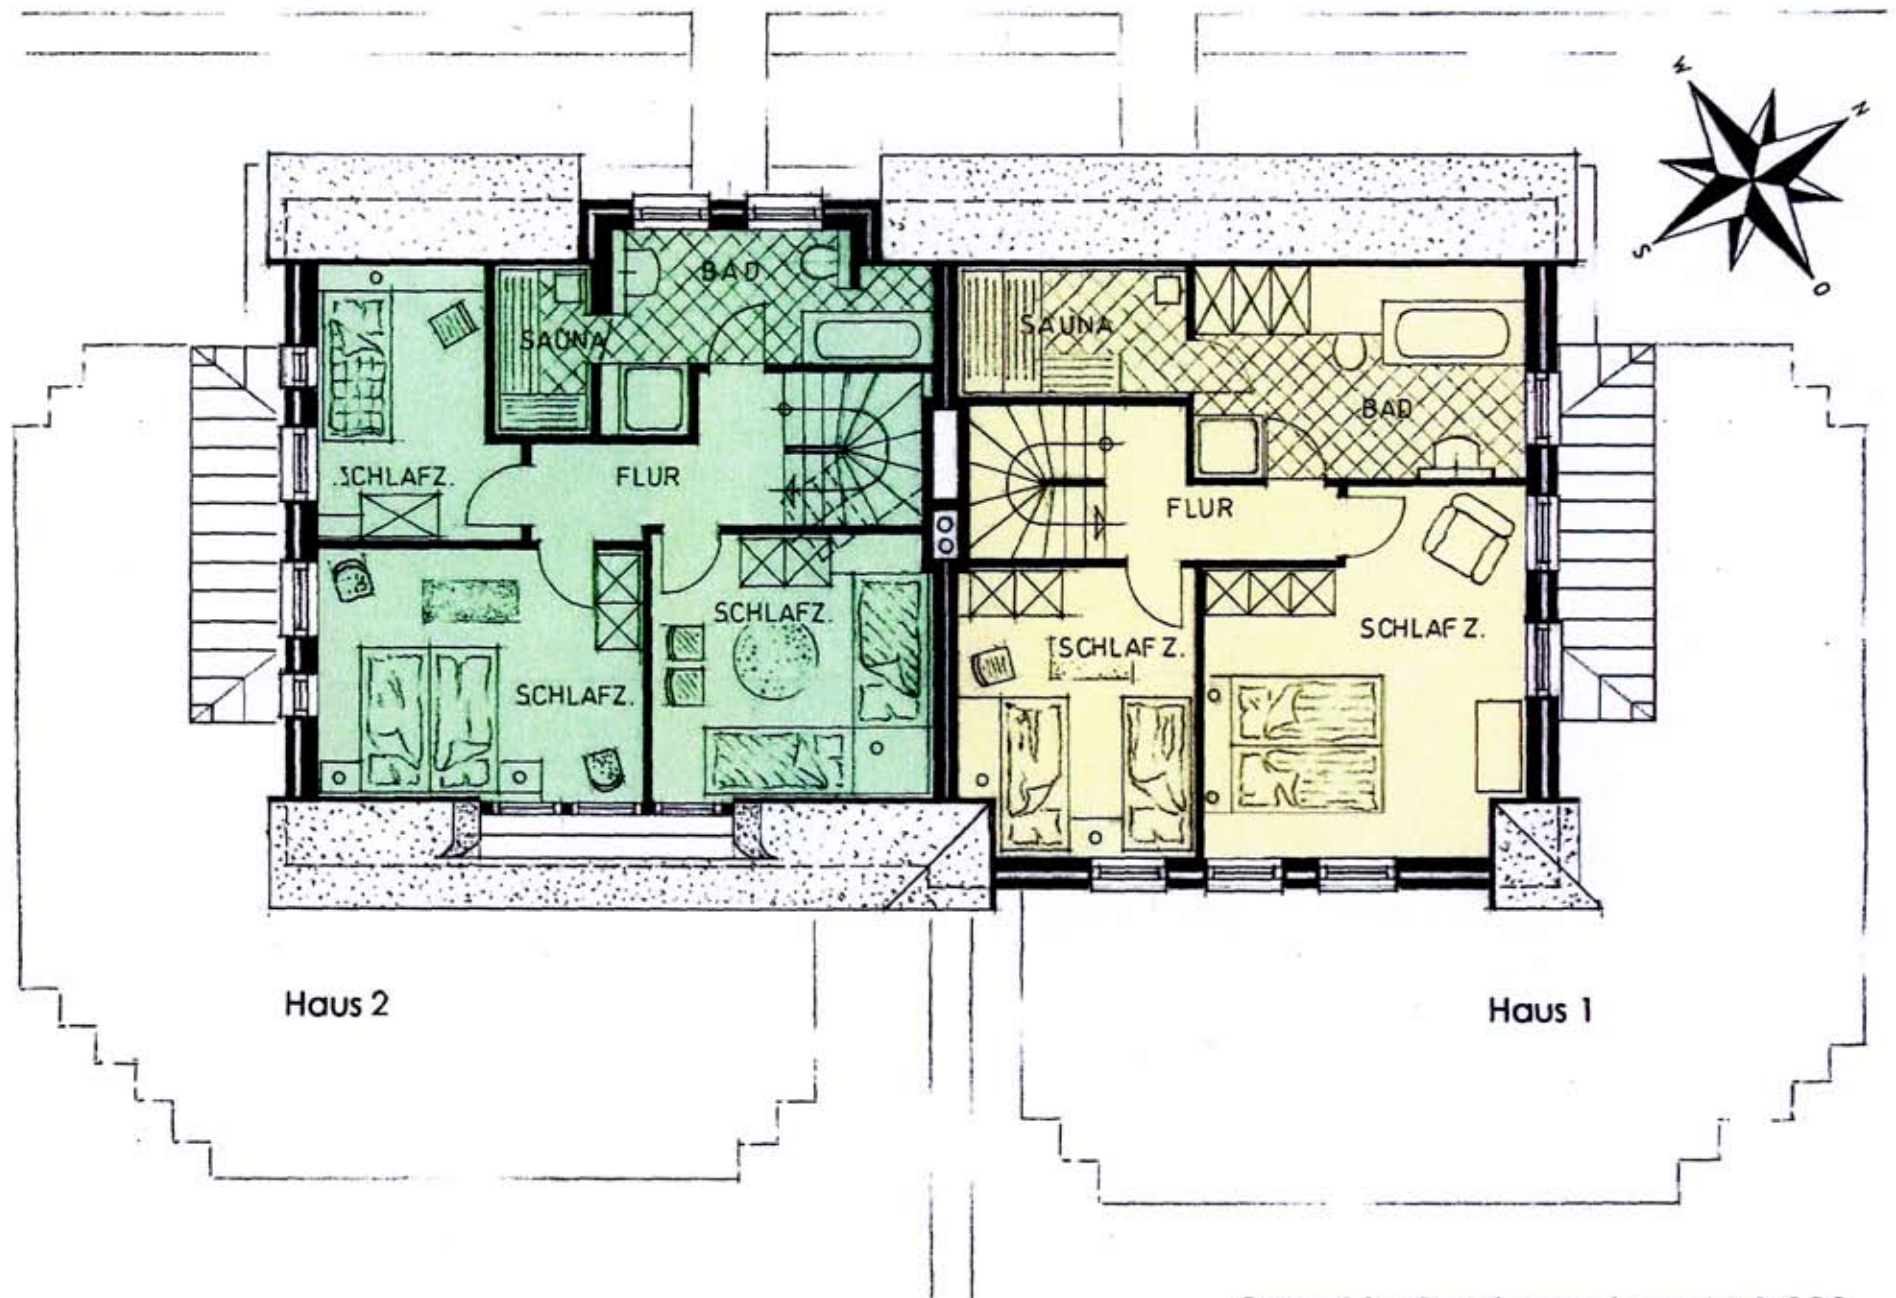

Grundriss Dachgeschoss M 1:100

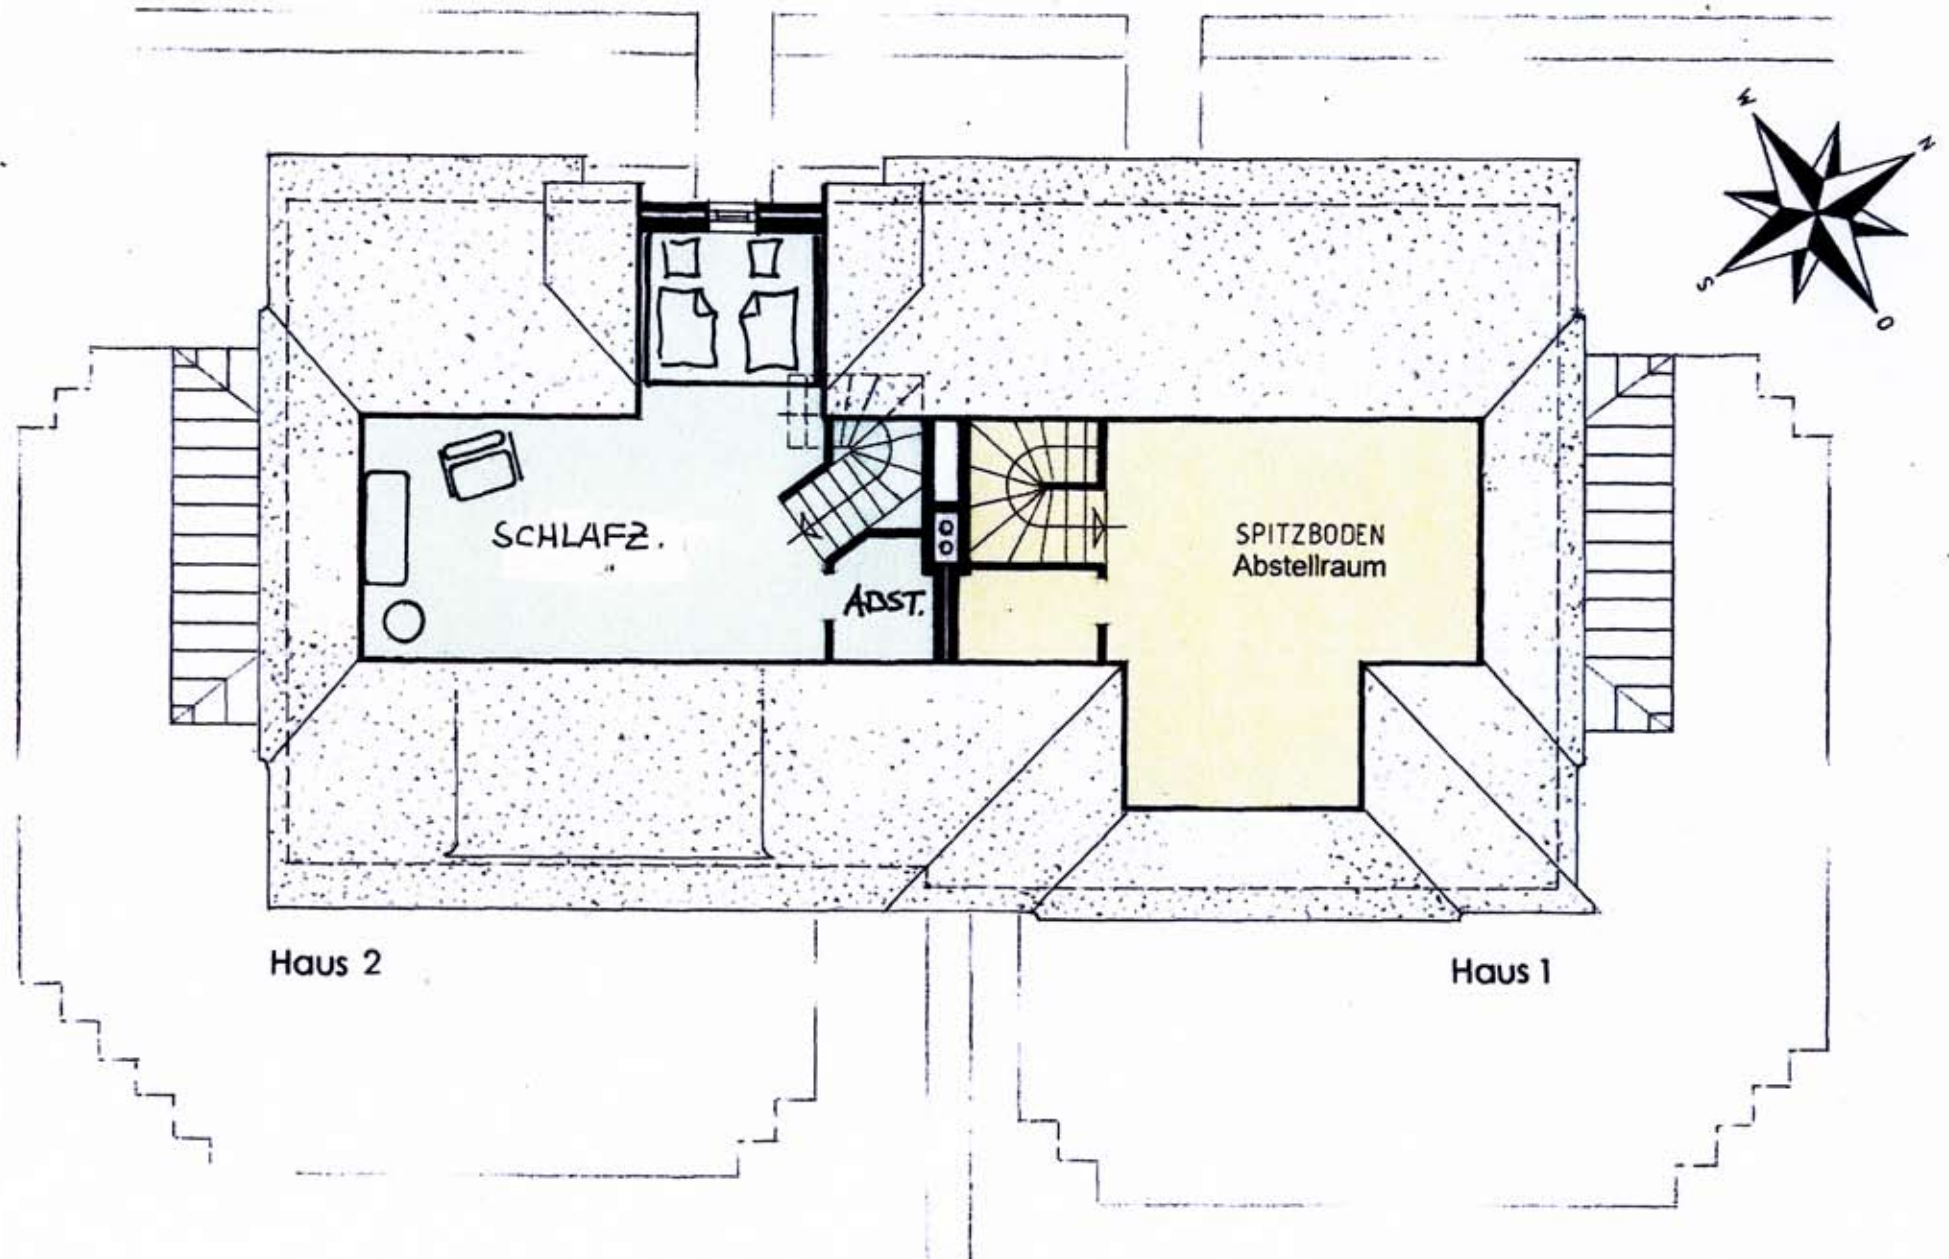

Haus 2

Haus 1

SCHLAFZ.

AbST.

SPITZBODEN  
Abstellraum

